


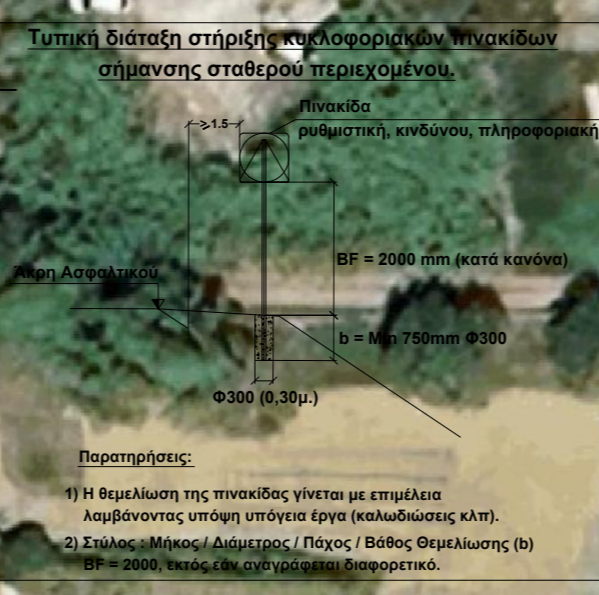
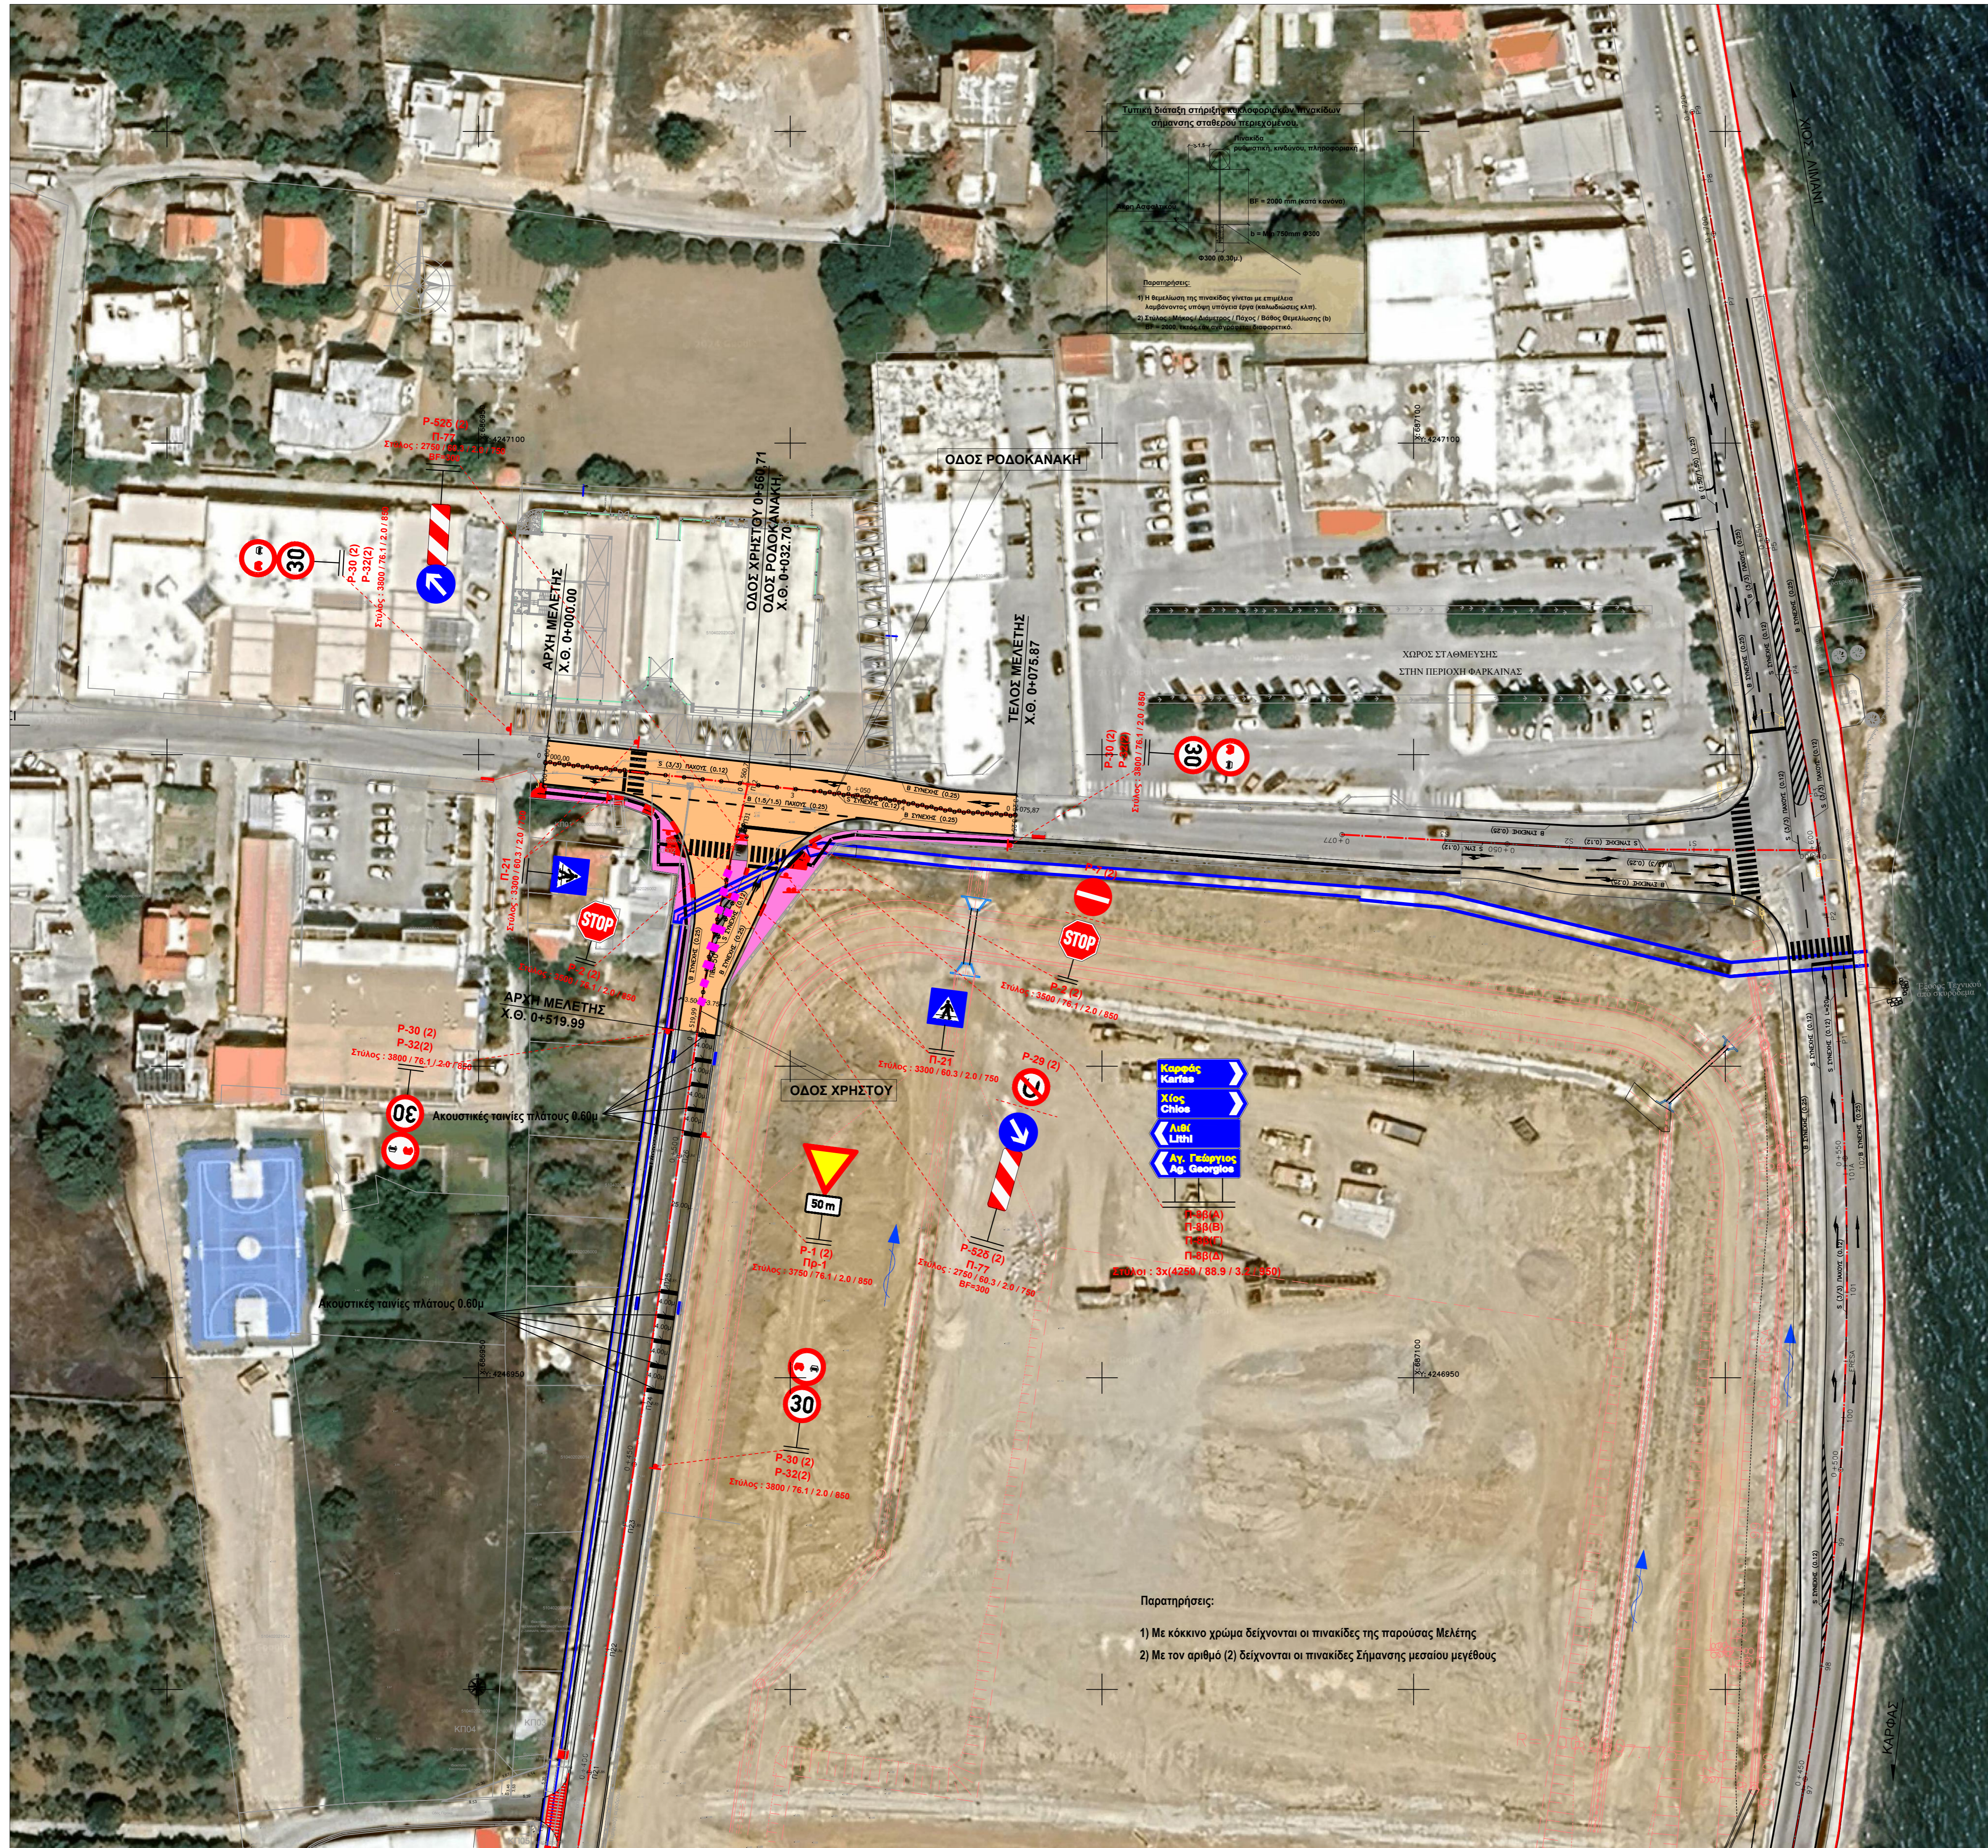
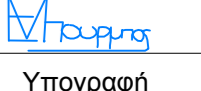


ΥΠΟΜΝΗΜΑ

-  Βάση στήριξης πινακίδων σήμανσης
-  Ανακλαστήρες οδοστρώματος
-  Εύκαμπτοι οριοδείκτες



- Παρατηρήσεις:
- 1) Με κόκκινο χρώμα δείχνονται οι πινακίδες της παρούσας Μελέτης
 - 2) Με τον αριθμό (2) δείχνονται οι πινακίδες Σήμανσης μεσαίου μεγέθους

ΕΛΛΗΝΙΚΗ ΔΗΜΟΚΡΑΤΙΑ ΔΗΜΟΣ ΧΙΟΥ Δ/ΝΣΗ ΤΕΧΝΙΚΩΝ ΥΠΗΡΕΣΙΩΝ ΟΛΟΚΛΗΡΩΣΗ ΚΑΙ ΑΠΟΚΑΤΑΣΤΑΣΗ ΛΕΙΤΟΥΡΓΙΚΟΤΗΤΑΣ ΤΗΣ ΟΔΟΥ ΧΡΗΣΤΟΥ ΔΥΤΙΚΑ ΤΩΝ ΟΡΙΩΝ ΤΟΥ ΑΕΡΟΔΡΟΜΙΟΥ ΧΙΟΥ				
ΑΝΑΔΟΧΟΣ:		ΣΦΡΑΓΙΔΑ / ΥΠΟΓΡΑΦΗ:		
ΠΥΛΩΝΑΣ Α.Ε.		Γ. ΠΑΛΟΥΡΗΣ		
ΜΕΛΕΤΗΤΗΣ ΑΝΑΔΟΧΟΥ:		ΣΦΡΑΓΙΔΑ / ΥΠΟΓΡΑΦΗ:		
 ΧΑΡΑΞΗ Α.Ε. Αγαθούπολεως 64, Αθήνα 112 52 Τηλ. 210 8665622 Fax 210 8665626 e-mail: info@charaxi.gr				
ΣΥΓΚΟΙΝΩΝΙΑΚΗ ΜΕΛΕΤΗ				
ΟΡΙΣΤΙΚΗ ΜΕΛΕΤΗ ΟΔΟΠΟΙΑΣ ΔΙΑΜΟΡΦΩΣΗΣ ΥΦ. ΤΡΙΣΚΕΛΟΥΣ ΙΣΟΠΕΔΟΥ ΚΟΜΒΟΥ ΤΗΣ ΟΔΟΥ ΙΩΑΝΝΟΥ ΧΡΗΣΤΟΥ ΜΕ ΤΗΝ ΟΔΟ ΡΟΔΟΚΑΝΑΚΗ				ΑΡ. ΣΧΕΔΙΟΥ 0.2
ΟΡΙΖΟΝΤΙΟΓΡΑΦΙΑ ΣΗΜΑΝΣΗΣ - ΑΣΦΑΛΙΣΗΣ				ΚΛΙΜΑΚΑ 1:500
ΕΚΔΟΣΗ	ΗΜΕΡΟΜΗΝΙΑ	ΑΙΤΙΑ ΑΝΑΘΕΩΡΗΣΗΣ		
A				
B				
Γ				
ΜΕΛΕΤΗΤΗΣ ΑΝΑΔΟΧΟΥ	Ενέργεια	Όνοματεπώνυμο	Ημερομηνία	Υπογραφή
	ΣΥΝΤΑΧΘΗΚΕ	ΑΘΑΝΑΣΙΟΣ ΘΕΟΦΙΛΗΣ	26/03/2024	
	ΕΛΕΓΧΟΣ	ΕΥΑΓΓΕΛΟΣ ΜΠΟΥΡΜΠΟΣ	26/03/2024	
ΔΗΜΟΣ ΧΙΟΥ Δ/ΝΣΗ ΤΕΧΝΙΚΩΝ ΥΠΗΡΕΣΙΩΝ	Ενέργεια	Όνοματεπώνυμο	Ημερομηνία	Υπογραφή
	ΕΛΕΓΧΟΣ	Ο ΕΠΙΒΛΕΠΩΝ ΜΗΧΑΝΙΚΟΣ		
	ΘΕΩΡΗΣΗ	ΜΙΧΑΗΛ ΑΠΟΣΤΟΛΗΣ Πολιτικός Μηχανικός ΤΕ με Δ' β. Ο ΠΡΟΣΤΑΜΕΝΟΣ Δ/ΝΣΗΣ ΤΕΧΝΙΚΩΝ ΥΠΗΡΕΣΙΩΝ		
		Δρ. ΜΠΟΥΛΑΣ ΚΩΝΙΝΟΣ Μηχανικός Οικονομίας και Διοίκησης με Βαθμό Α'		